Live Oak Acres Phase I

PLAT BOOK, 1 PAGE 178
SHEET 1 OF 2

LIVE OAK ACRES PHASE I

A SUBDIVISION OF A PORTION OF SECTIONS 3 AND 10 TOWNSHIP 4 SOUTH, RANGE 13 EAST, SUWANNEE COUNTY, FLORIDA.

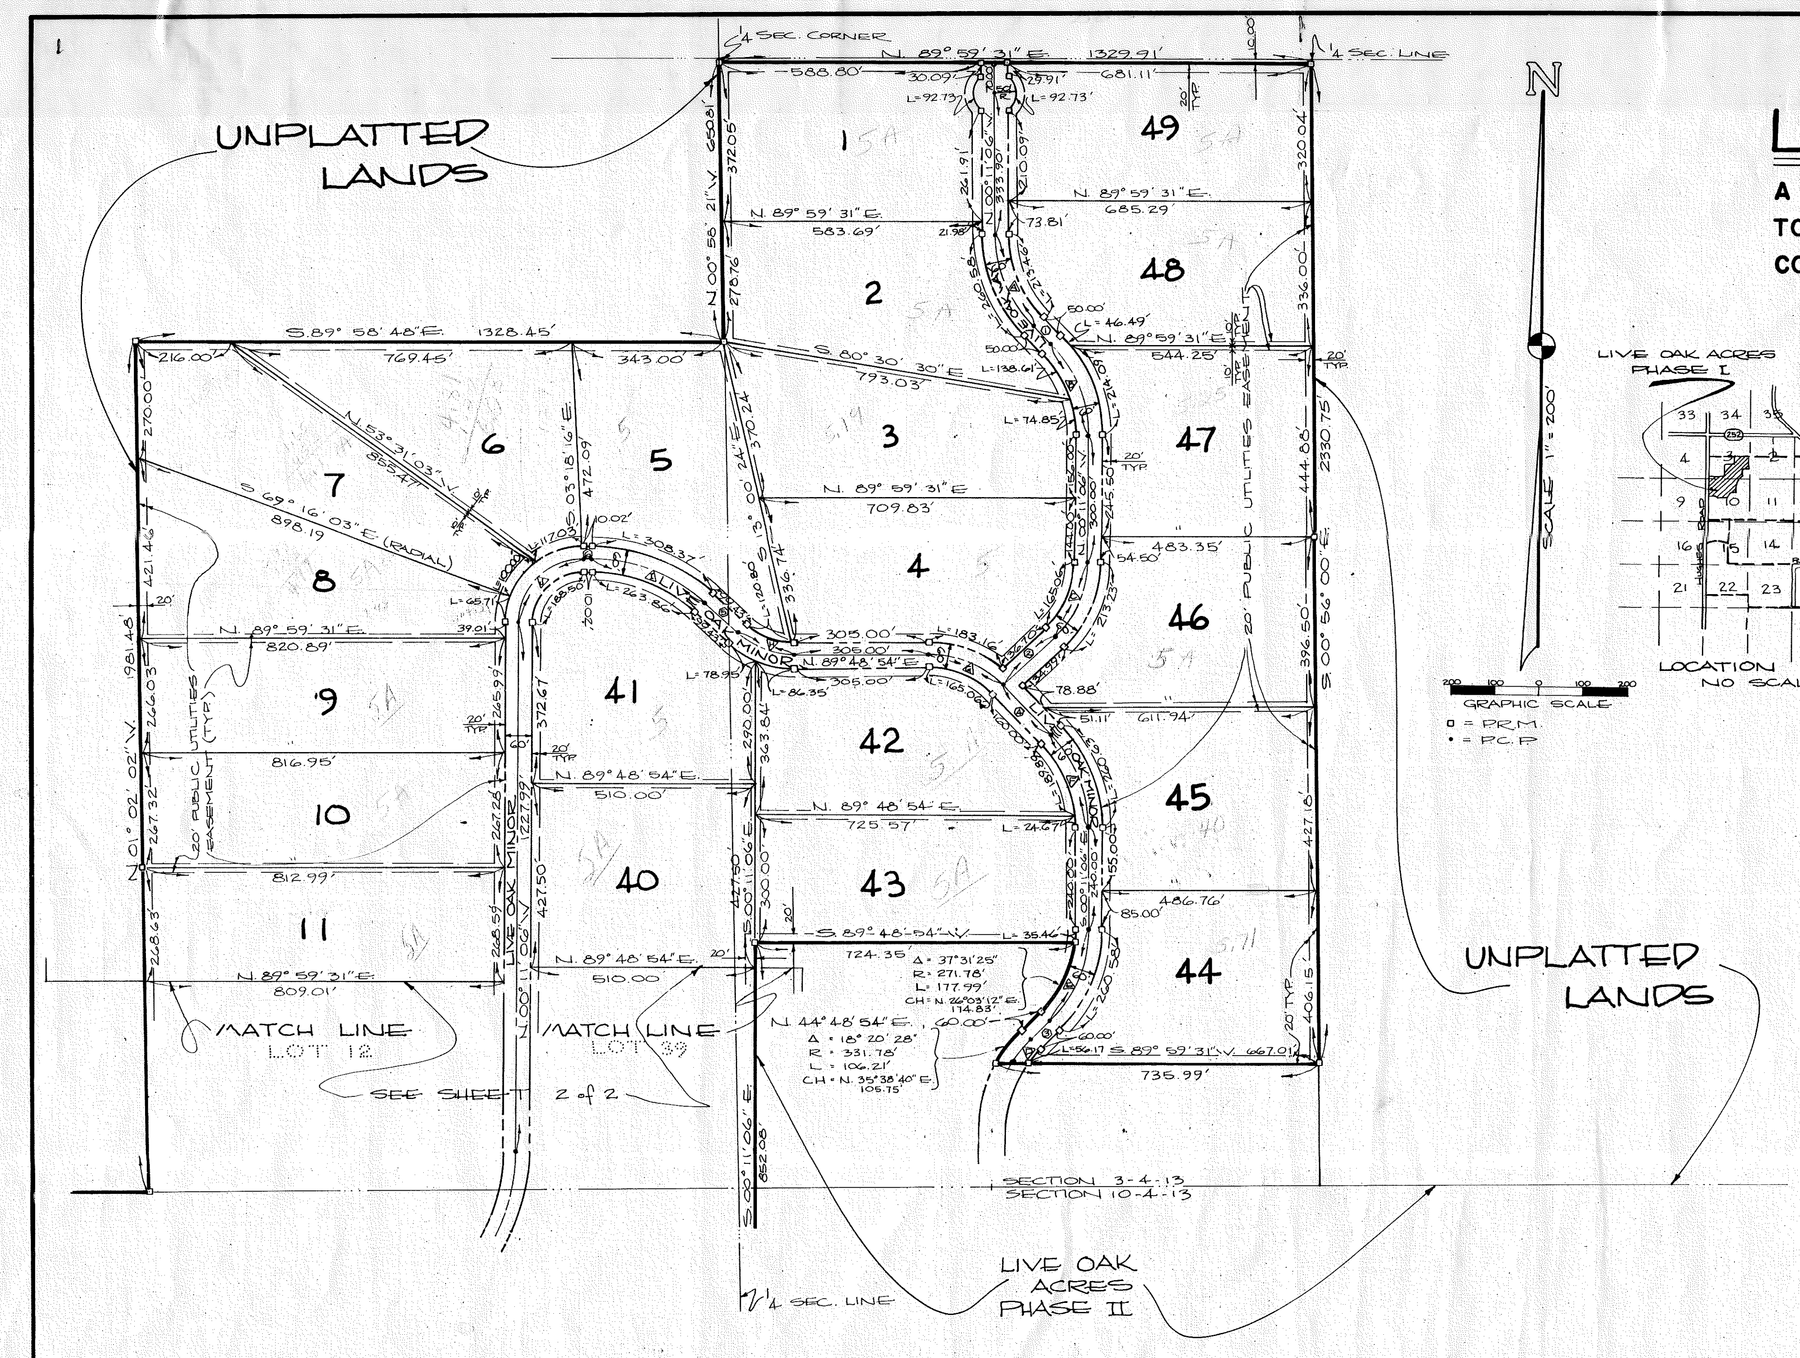
UNPLATTED LANDS
¼ SEC. CORNER
¼ SEC. LINE
N. 89° 59' 31" E. 1329.91'
S. 89° 58' 48" E. 1328.45'
N. 89° 59' 31" E. 583.69'
N. 89° 59' 31" E. 685.29'
S. 89° 30' 30" E. 793.03'
N. 89° 59' 31" E. 644.25'
N. 89° 59' 31" E. 709.83'
N. 89° 59' 31" E. 820.89'
N. 89° 48' 54" E. 510.00'
N. 89° 48' 54" E. 725.97'
N. 89° 59' 31" E. 809.01'
N. 89° 48' 54" E. 510.00'
S. 89° 48' 54" W. 354.46'
S. 69° 16' 03" E. (RADIAL) 898.19
N. 53° 31' 03" W. 365.47'
N. 44° 48' 54" E. 60.00'
A = 18° 20' 28"
R = 331.78'
L = 106.21'
CH = N. 35° 38' 40" E. 105.75'
A = 37° 31' 25"
R = 271.78'
L = 177.99'
CH = N. 22° 03' 12" E. 174.83'
S. 89° 48' 54" W. 724.35'
N. 89° 48' 54" E. 60.00'
S. 89° 59' 31" W. 735.99'
N. 00° 11' 06" E. 2440.45'
S. 00° 11' 06" E. 852.08'
S. 00° 56' 00" E. 2330.75'
N. 01° 02' 02" W. 1981.48'
N. 00° 58' 21" W. 660.81'
S. 00° 11' 06" E. 2247.32'
N. 00° 11' 06" W. 2247.99'
S. 00° 11' 06" E. 427.50'
N. 00° 11' 06" W. 427.50